


EDIFICIO MATIASPERELLOUNO

VIVIENDA TIPO B - PLANTA 2ª Y 3ª

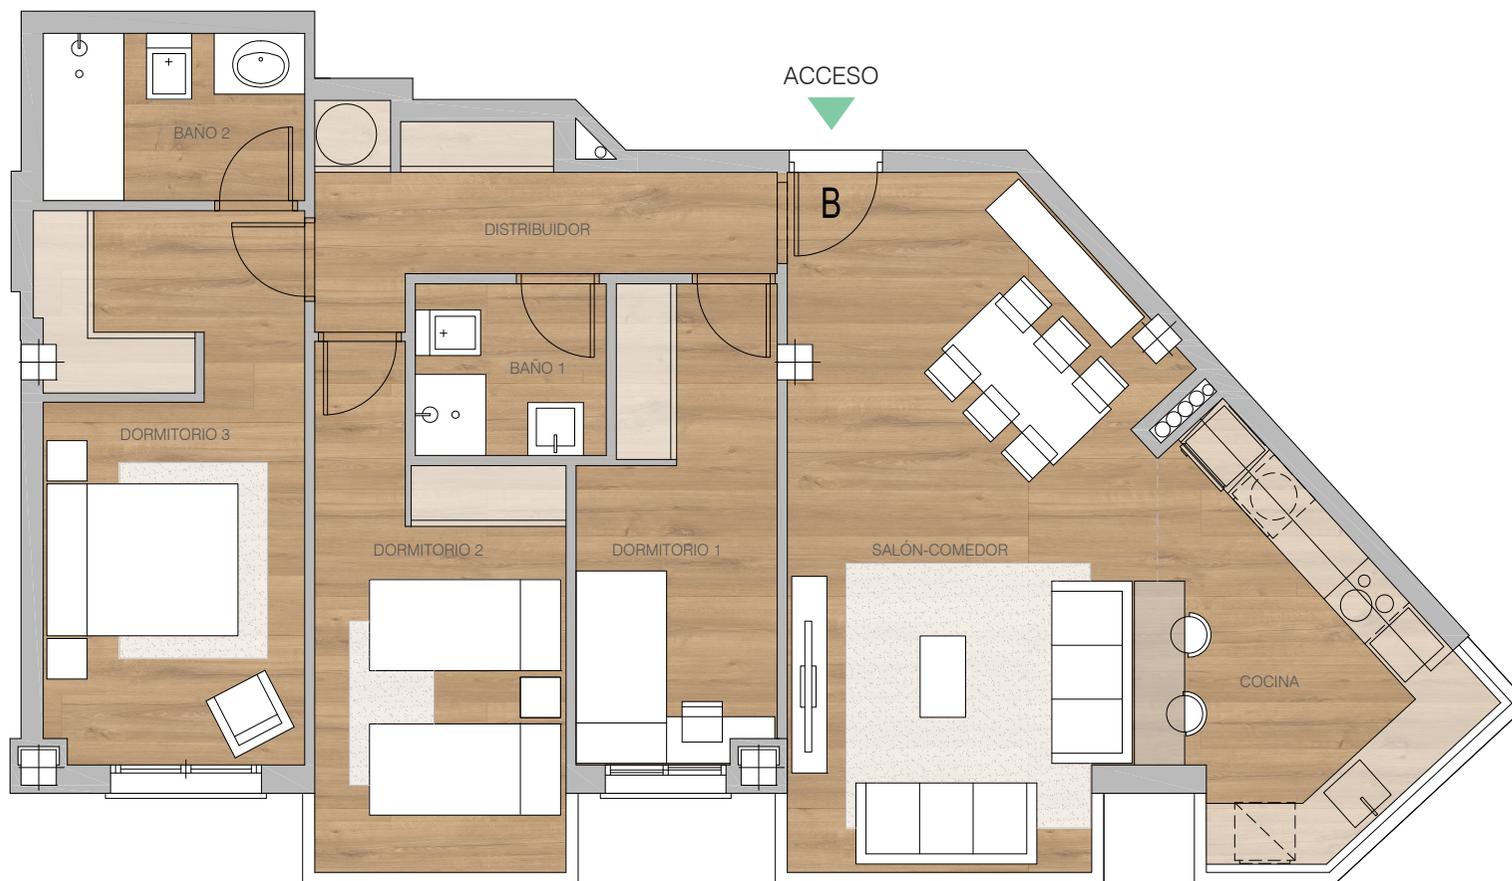

CUADRO DE SUPERFICIES M2

SALÓN-COMEDOR	24,81
COCINA	9,78
DISTRIBUIDOR	6,42
DORMITORIO 1	8,62
DORMITORIO 2	11,10
DORMITORIO 3	14,02
BAÑO 1	3,22
BAÑO 2	4,29
SUP. ÚTIL TOTAL	82,26
SUP. CONSTRUIDA VIVIENDA	91,68
SUP. CONSTRUIDA (CON ELEMENTOS COMUNES)	105,70



NOTA IMPORTANTE: La información gráfica contenida en este soporte es orientativa, elaborada a partir del proyecto básico del edificio y no tiene carácter contractual, por lo que podrá ser modificada por la empresa promotora durante la ejecución de las obras por causas de índole técnica, jurídica y comercial. Asimismo, el mobiliario, la decoración, los elementos de ambientación y los electrodomésticos incluidos son de carácter decorativo y no son objeto de contratación.