



# EDIFICIO MATIASPERELLOUNO

VIVIENDA TIPO B - PLANTA 4ª

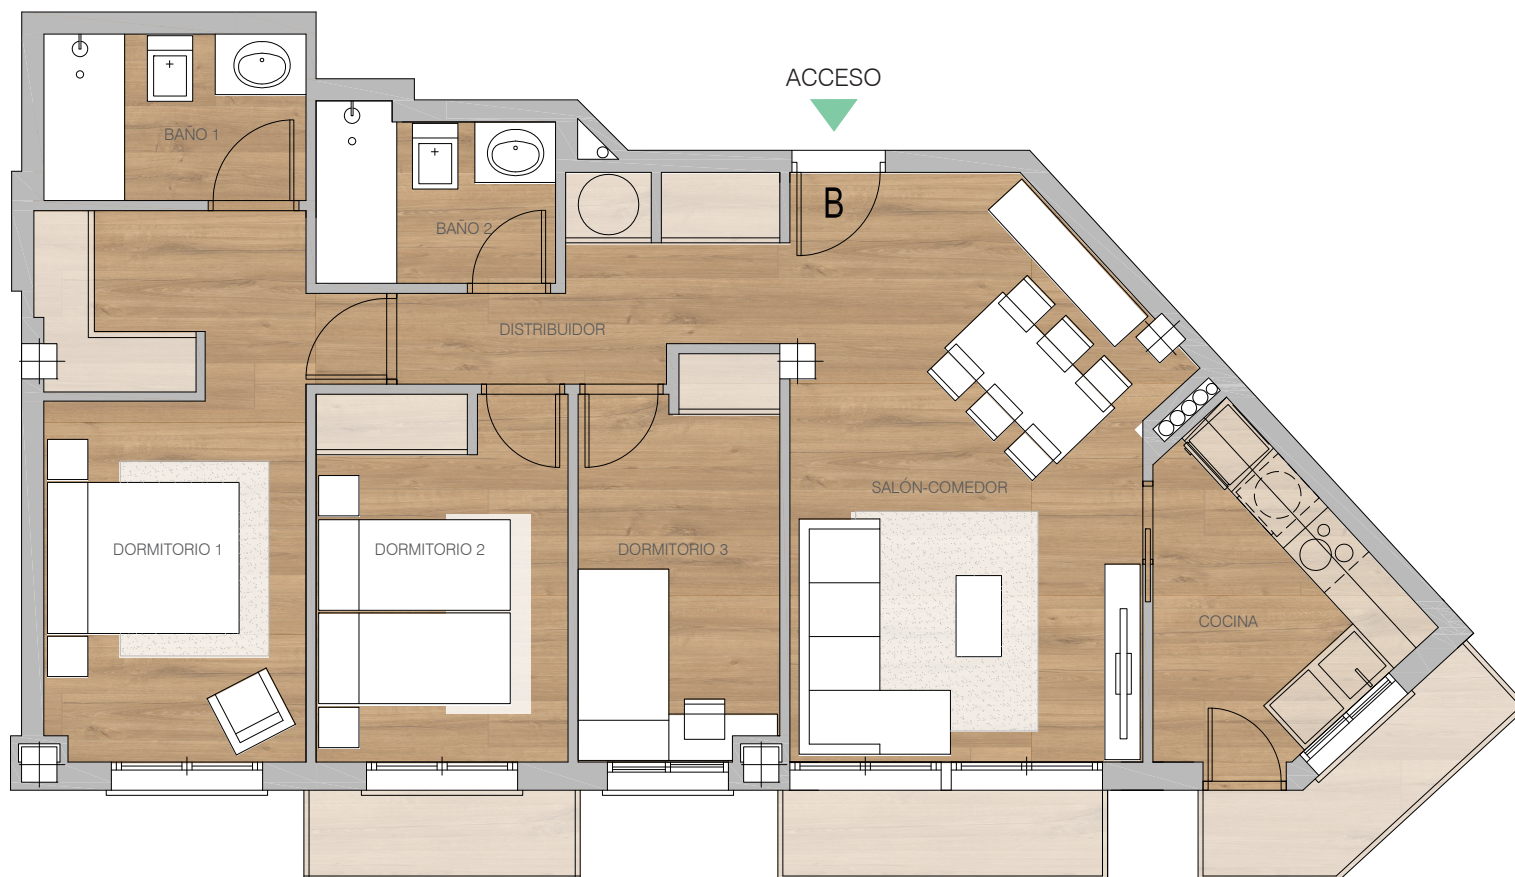

## CUADRO DE SUPERFICIES M2

SALÓN-COMEDOR	19,8
COCINA	6,63
DISTRIBUIDOR	5,55
DORMITORIO 1	14,74
DORMITORIO 2	9,06
DORMITORIO 3	7,56
BAÑO 1	4,29
BAÑO 2	3,96
TERRAZA DESCUBIERTA	8,64
<b>SUP. ÚTIL TOTAL</b>	<b>71,59</b>
<b>SUP. CONSTRUIDA VIVIENDA</b>	<b>82,65</b>
<b>SUP. CONSTRUIDA (CON ELEMENTOS COMUNES)</b>	<b>96,67</b>

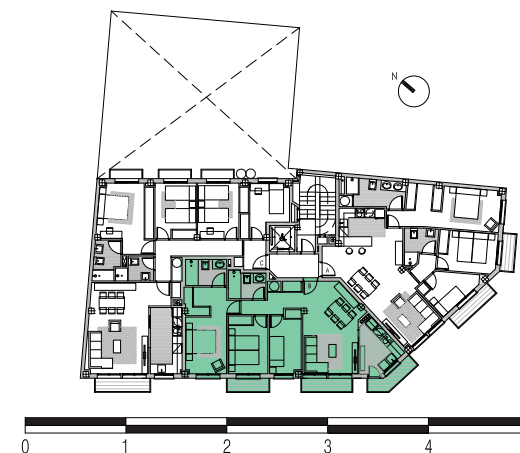

NOTA IMPORTANTE: La información gráfica contenida en este soporte es orientativa, elaborada a partir del proyecto básico del edificio y no tiene carácter contractual, por lo que podrá ser modificada por la empresa promotora durante la ejecución de las obras por causas de índole técnica, jurídica y comercial. Asimismo, el mobiliario, la decoración, los elementos de ambientación y los electrodomésticos incluidos son de carácter decorativo y no son objeto de contratación.