


EDIFICIO MATIASPERELLOUNO

VIVIENDA TIPO C
PLANTA 2ª Y 3ª

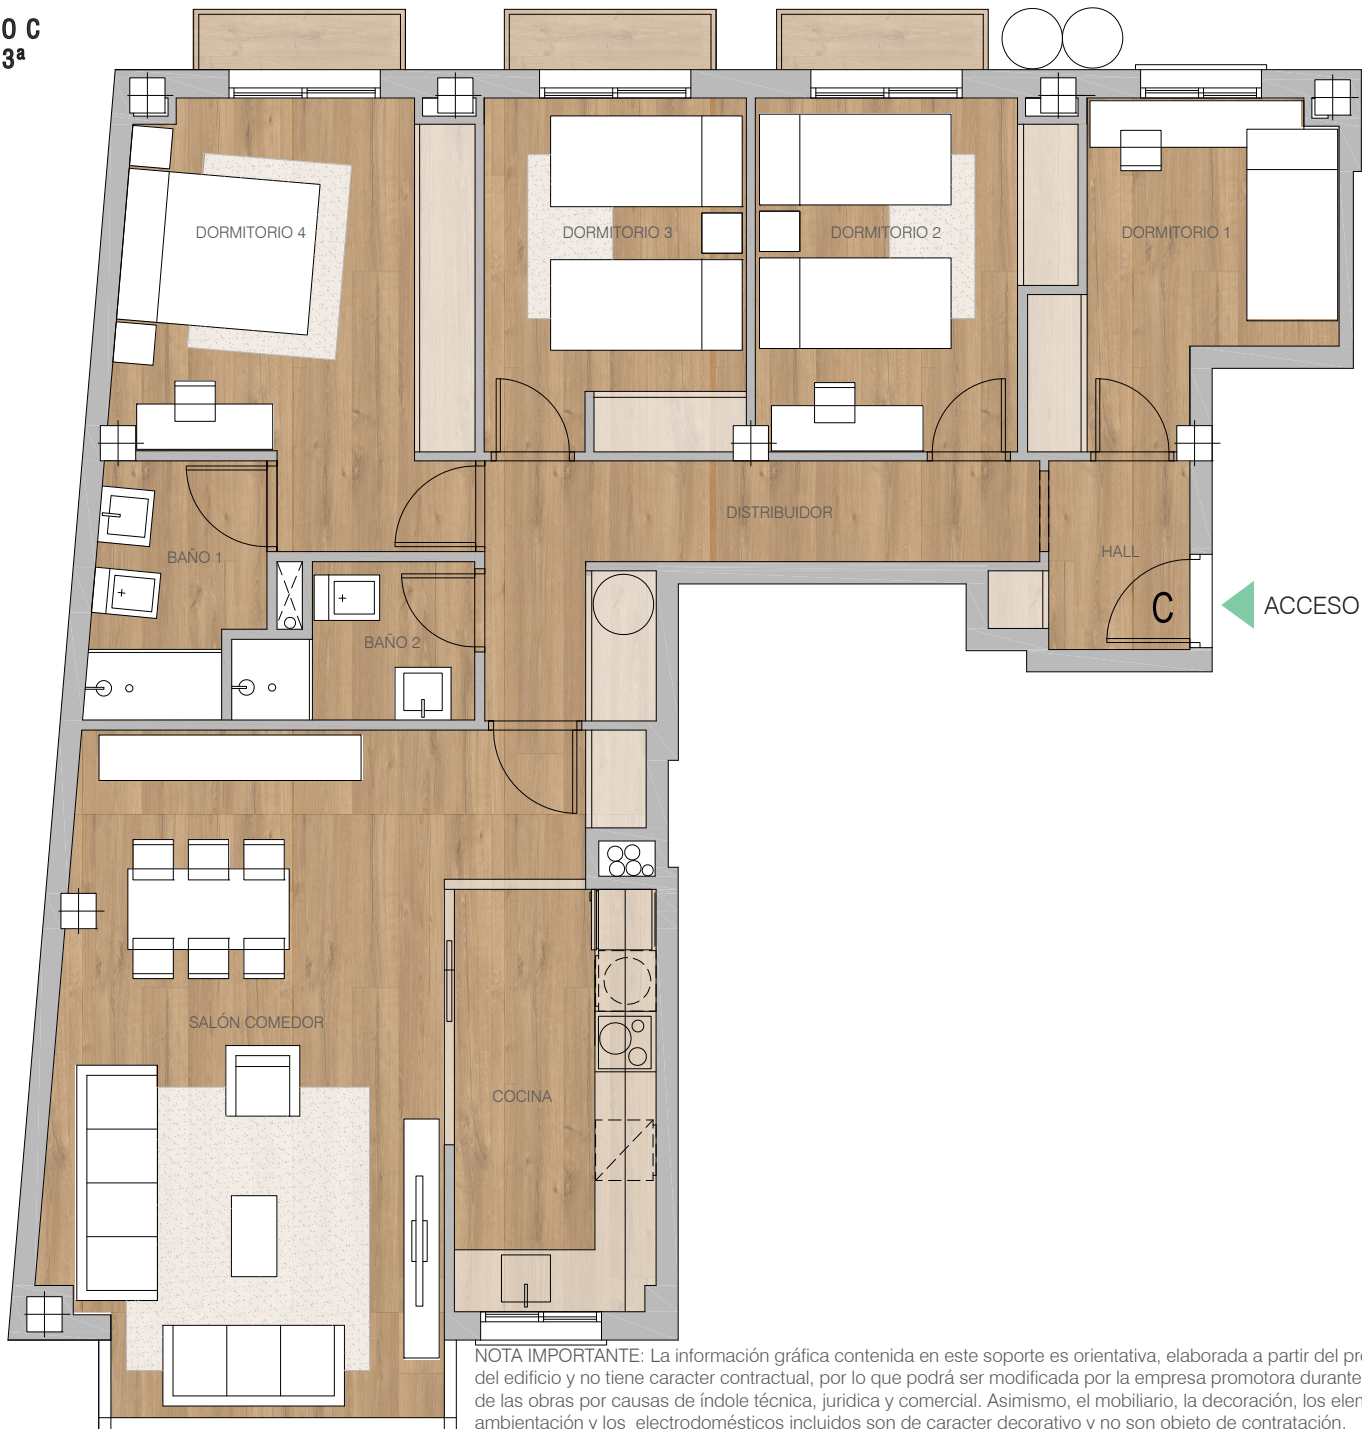

CUADRO DE SUPERFICIES M2

HALL	2,96
DISTRIBUIDOR	8,13
DORMITORIO 01	8,01
DORMITORIO 02	10,05
DORMITORIO 03	9,04
DORMITORIO 04	13,91
BAÑO 01	4,00
BAÑO 02	3,17
COMEDOR SALÓN	28,09
COCINA	8,35
TERRAZAS O BALCONES 50%	1,65
SUP. ÚTIL TOTAL	97,36
SUP. CONSTRUIDA VIVIENDA	111,14
SUP. CONSTRUIDA (CON ELEMENTOS COMUNES)	127,05



NOTA IMPORTANTE: La información gráfica contenida en este soporte es orientativa, elaborada a partir del proyecto básico del edificio y no tiene carácter contractual, por lo que podrá ser modificada por la empresa promotora durante la ejecución de las obras por causas de índole técnica, jurídica y comercial. Asimismo, el mobiliario, la decoración, los elementos de ambientación y los electrodomésticos incluidos son de carácter decorativo y no son objeto de contratación.